

*DECLARATION PREALABLE  
(Construction d'un abri de jardin)*

*Propriété de : Mr*

*Adresse :*

*Commune : ... (CP)*

*Section :*


*Parcelle :*

*Superficie : ...m<sup>2</sup>*

*Date :*

*Signature :*

Département : JURA  Commune : L'ETOILE	DIRECTION GÉNÉRALE DES FINANCES PUBLIQUES  EXTRAIT DU PLAN CADASTRAL	Le plan visualisé sur cet extrait est géré par le centre des impôts foncier suivant : SDIF du JURA 3 Rue Victor BERARD 39303 39303 CHAMPAGNOLE CEDEX tél. 03 84 52 01 31 -fax sdif.jura@dgfp.finances.gouv.fr
Section : AD Feuille : 000 AD 01  Échelle d'origine : 1/1000 Échelle d'édition : 1/500  Date d'édition : 10/09/2021 (fuseau horaire de Paris)  Coordonnées en projection : RGF93CC47 ©2017 Ministère de l'Action et des Comptes publics	Cet extrait de plan vous est délivré par :  cadastre.gouv.fr	

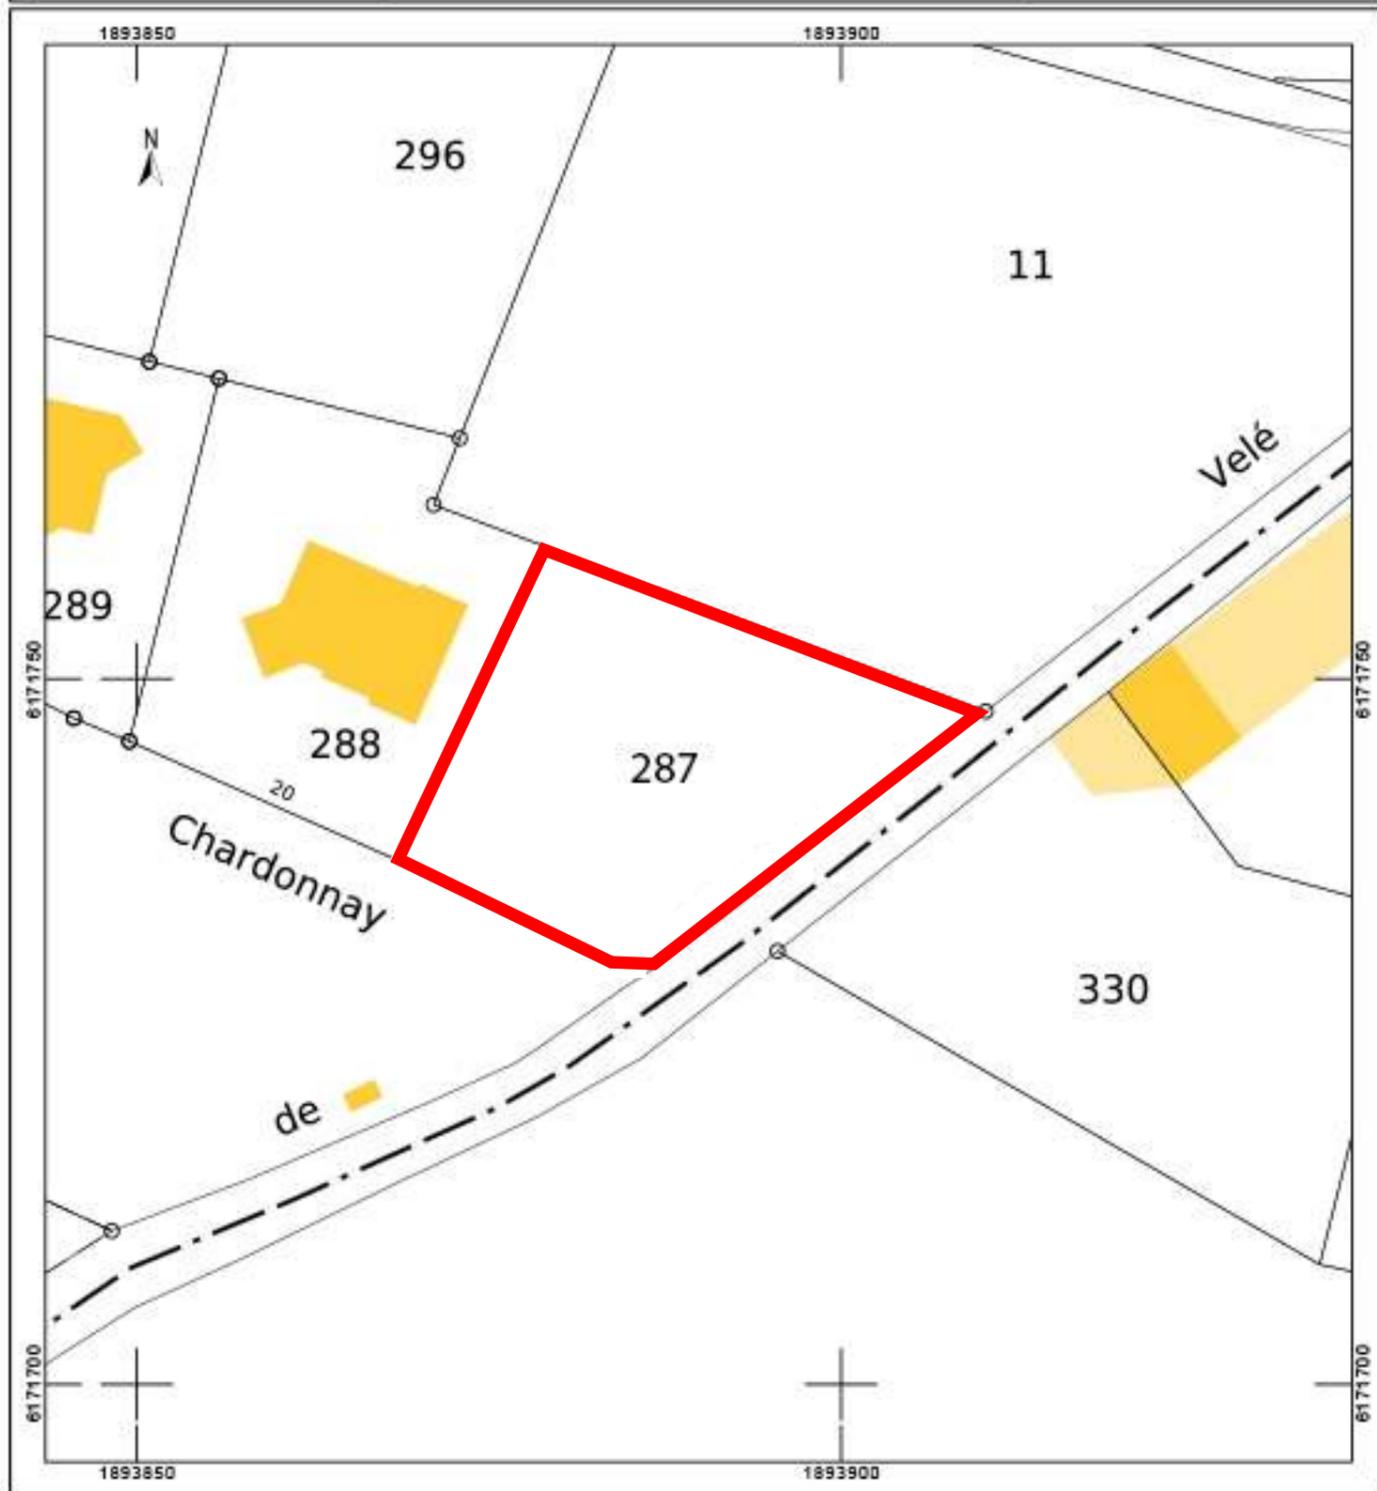

# Plan de situation DP 1

## Echelle 1/500ème



<b>Déclaration préalable :</b>  Mr et Mme ..... 190 Chemin de Velée 39 570 L'ETOILE  Société ABRIS-CO Tél: 03-39-25-05-11	Plan de situation Ech : 1/500 ème	
--	--------------------------------------	--



# Plan de masse DP 2

## Echelle 1/200ème

Section AD

Parcelle 287

624 m<sup>2</sup>

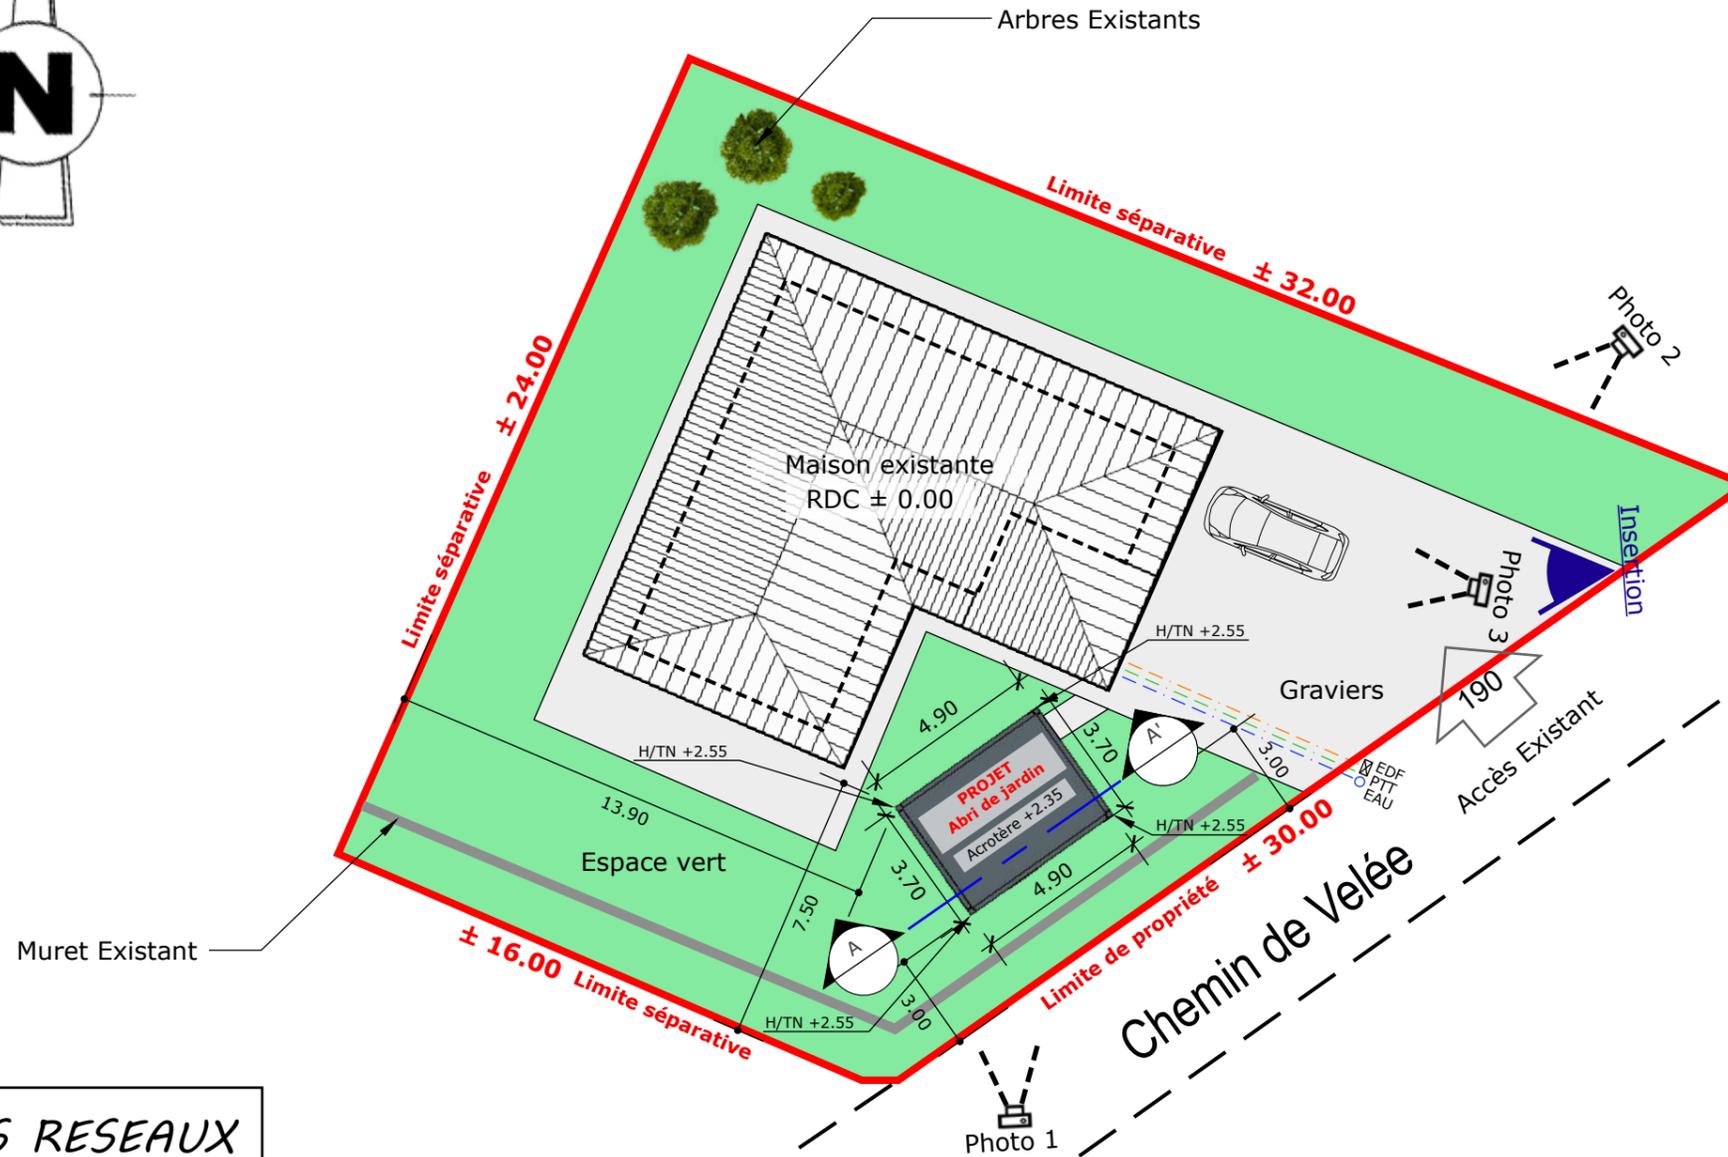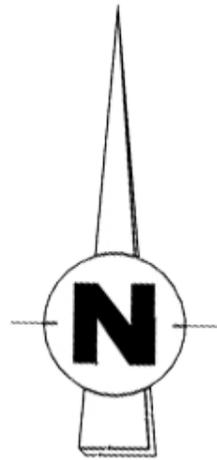

**TOUS LES RESEAUX  
SONT EXISTANTS**


*Evacuation des eaux pluviales dans  
le réseau existant*

**Déclaration préalable :** Plan de masse  
Ech : 1/200 ème

Mr et Mme .....  
190 Chemin de Velée 39 570 L'ETOILE  
Société ABRIS-CO Tél: 03-39-25-05-11



Coupe DP 3  
Echelle 1/20ème

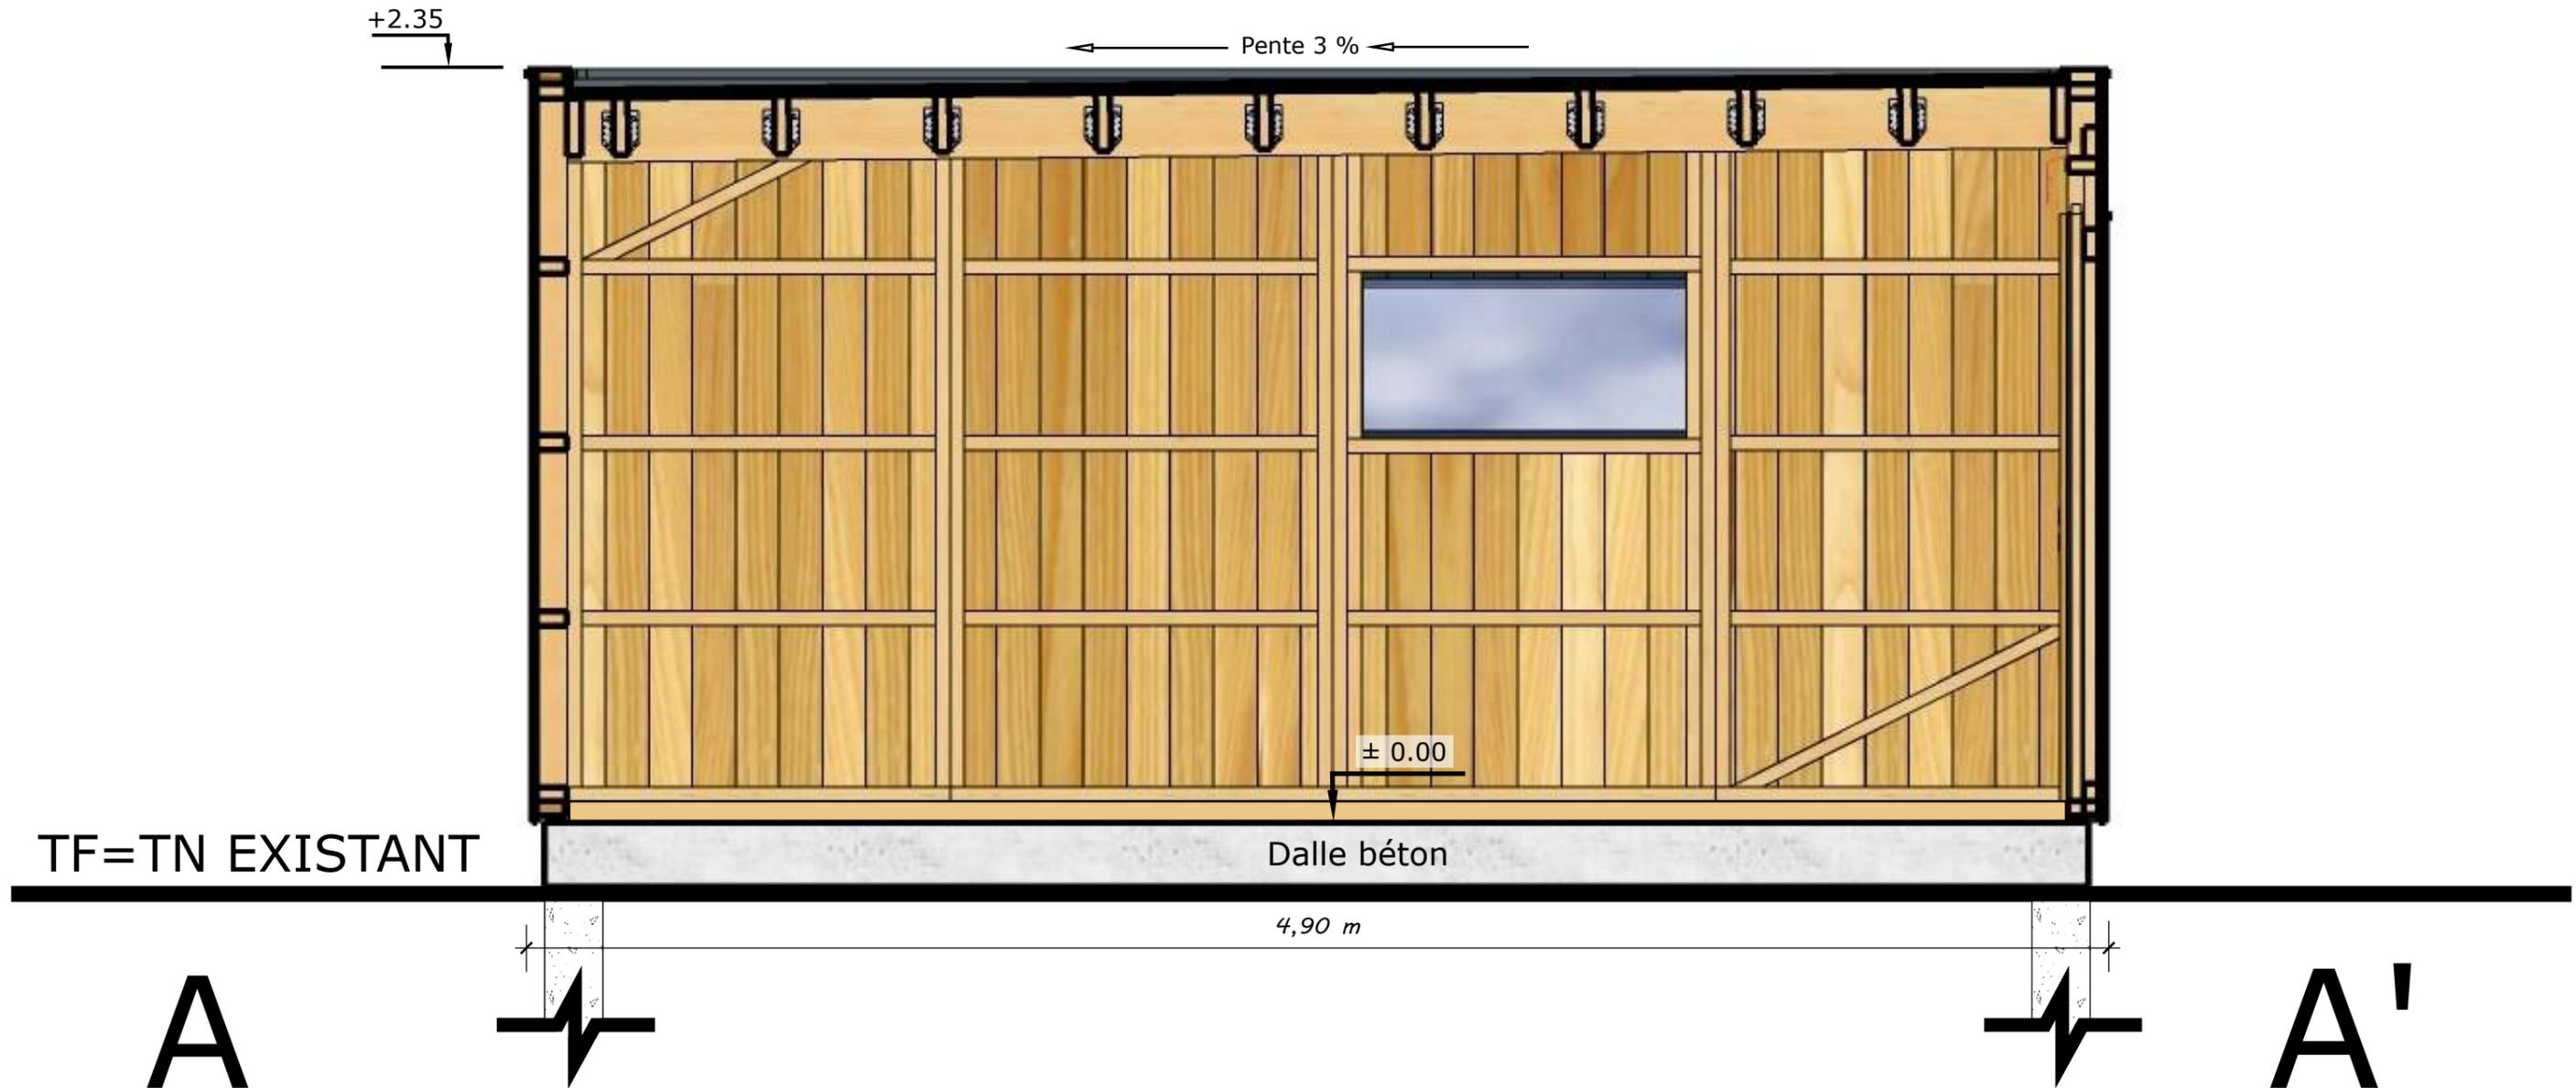


Déclaration préalable : Coupe  
Ech : 1/20 ème

Mr et Mme .....  
190 Chemin de Velée 39 570 L'ETOILE  
Société ABRIS-CO Tél: 03-39-25-05-11




# Façade OUEST

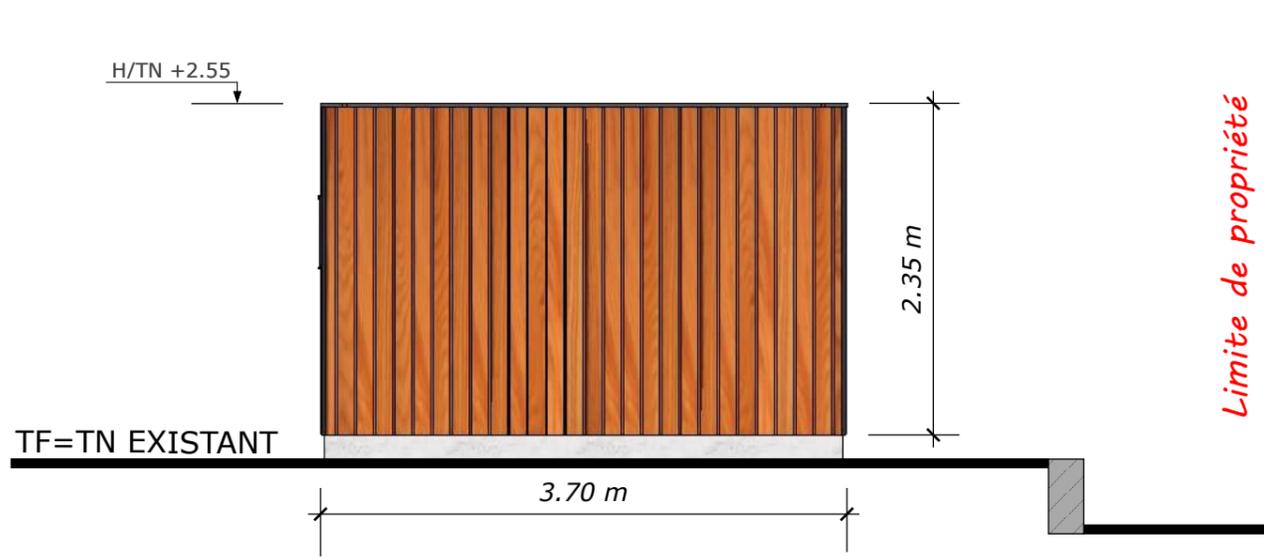


# Façade EST


Façades DP 4  
Echelle 1/50ème

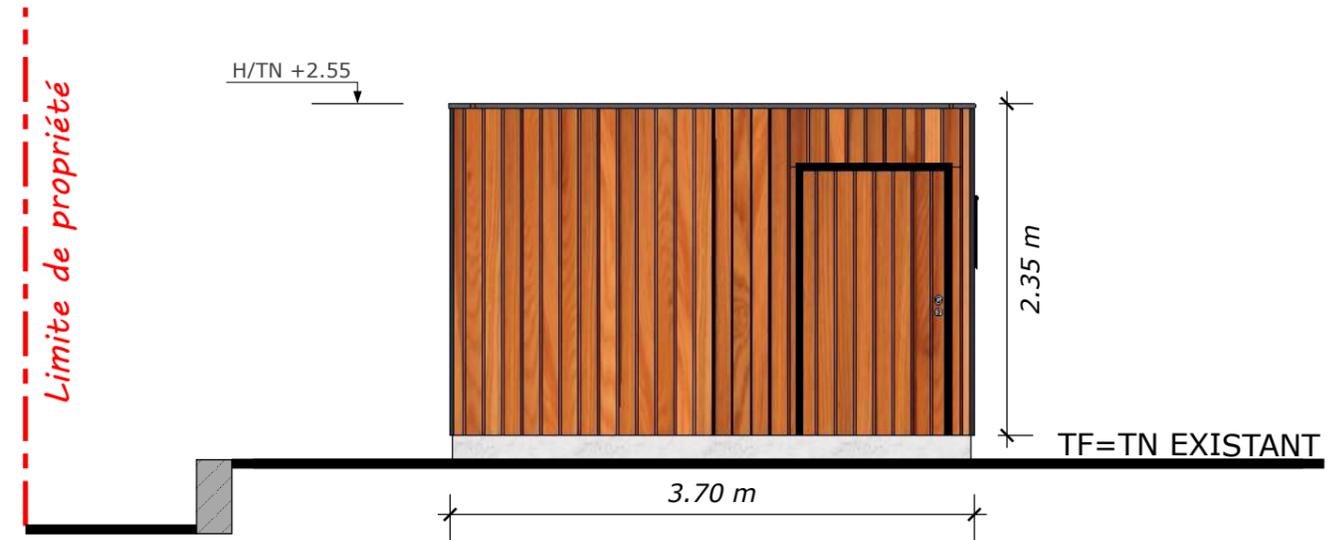

# Façade NORD

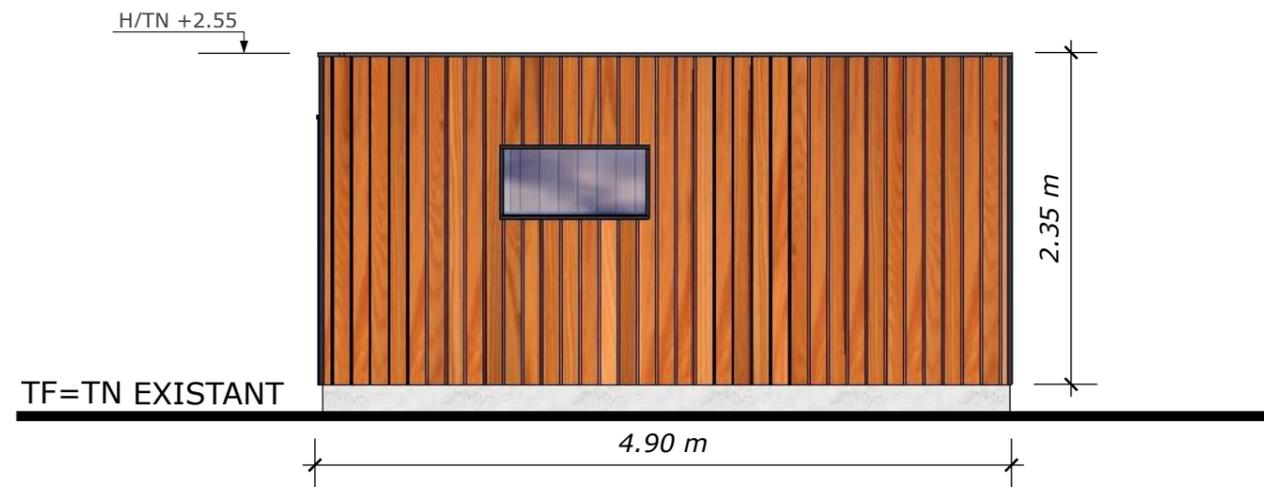

# Façade SUD

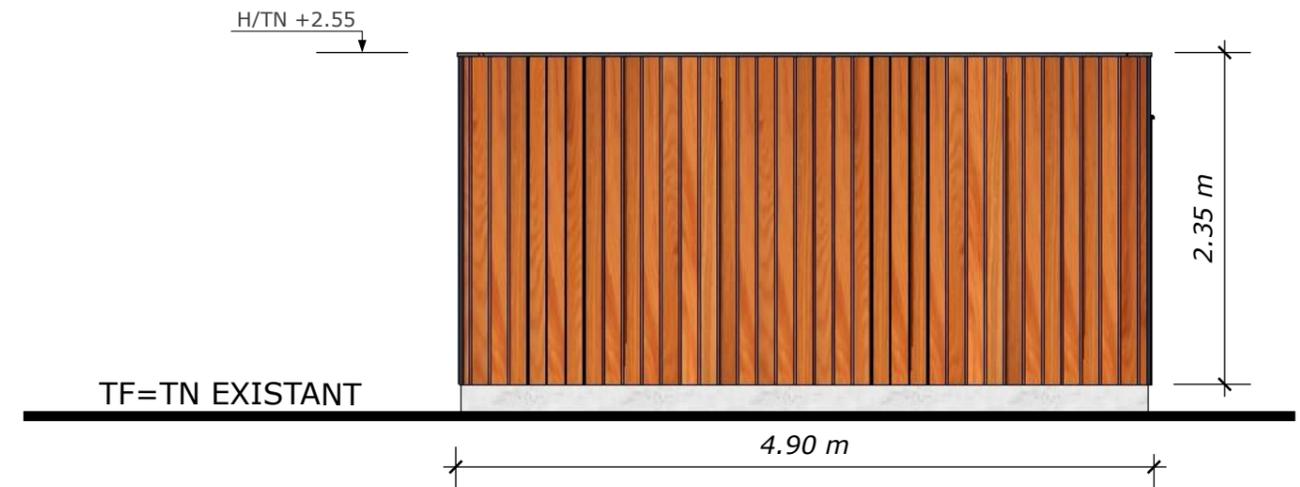

- Fenêtre Aluminium RAL 7016
- Porte Bois naturel
- Bardage Bois naturel
- Couvertines RAL 7012

Déclaration préalable :

Façades  
Ech : 1/50 ème

Mr et Mme .....  
190 Chemin de Velée 39 570 L'ETOILE  
Société ABRIS-CO Tél: 03-39-25-05-11



# *Insertion dans le site DP 6*



*Déclaration préalable :*

*Insertion dans  
le site*

*Mr et Mme .....  
190 Chemin de Velée 39 570 L'ETOILE*

*Société ABRIS-CO Tél: 03-39-25-05-11*



## Vues photographiques DP 7-8



## Note descriptive DP 8-1

### **Environnement**

La construction envisagée se situe sur la commune de L'Etoile (39 570) au 190 chemin de Velée.  
La parcelle où se situe l'abri de jardin est référencée section AD n°287 et a une superficie de 624 m<sup>2</sup>.  
La cour actuelle autour de la maison ainsi qu'à l'endroit de la construction prévue est déjà nivelé par rapport à la maison.  
La zone où se situe la parcelle est caractérisée par un tissu urbain de densité moyenne, constitué essentiellement d'habitats individuels discontinus.

### **Architecture**

Dans le cadre de la construction projetée, les modifications d'aménagement du terrain seront limitées au strict nécessaire.  
Il s'agit de la réalisation d'un abri de jardin en ossature bois, toit plat, pour abriter du matériel d'entretien.  
Aucune végétation ne sera supprimée.

### **Matériaux**

Le gros œuvre sera traité en dalle béton renforcée.

### **Façades**

Les façades seront recouvertes d'un bardage en bois naturel.  
La porte sera composée du même bardage que la façade.  
La fenêtre sera en aluminium gris anthracite RAL 7016.

### **Toitures**

La pente du toit est de 3%. L'étanchéité sera traitée en membrane PVC soudée à chaud de couleur Gris RAL 7012.  
Les eaux pluviales seront évacuées dans le réseau existant.



**Déclaration préalable :**

Vues photographiques  
+ Note descriptive

Mr et Mme .....  
190 Chemin de Velée 39 570 L'ETOILE  
Société ABRIS-CO Tél: 03-39-25-05-11

